


Fred. Roeskestraat

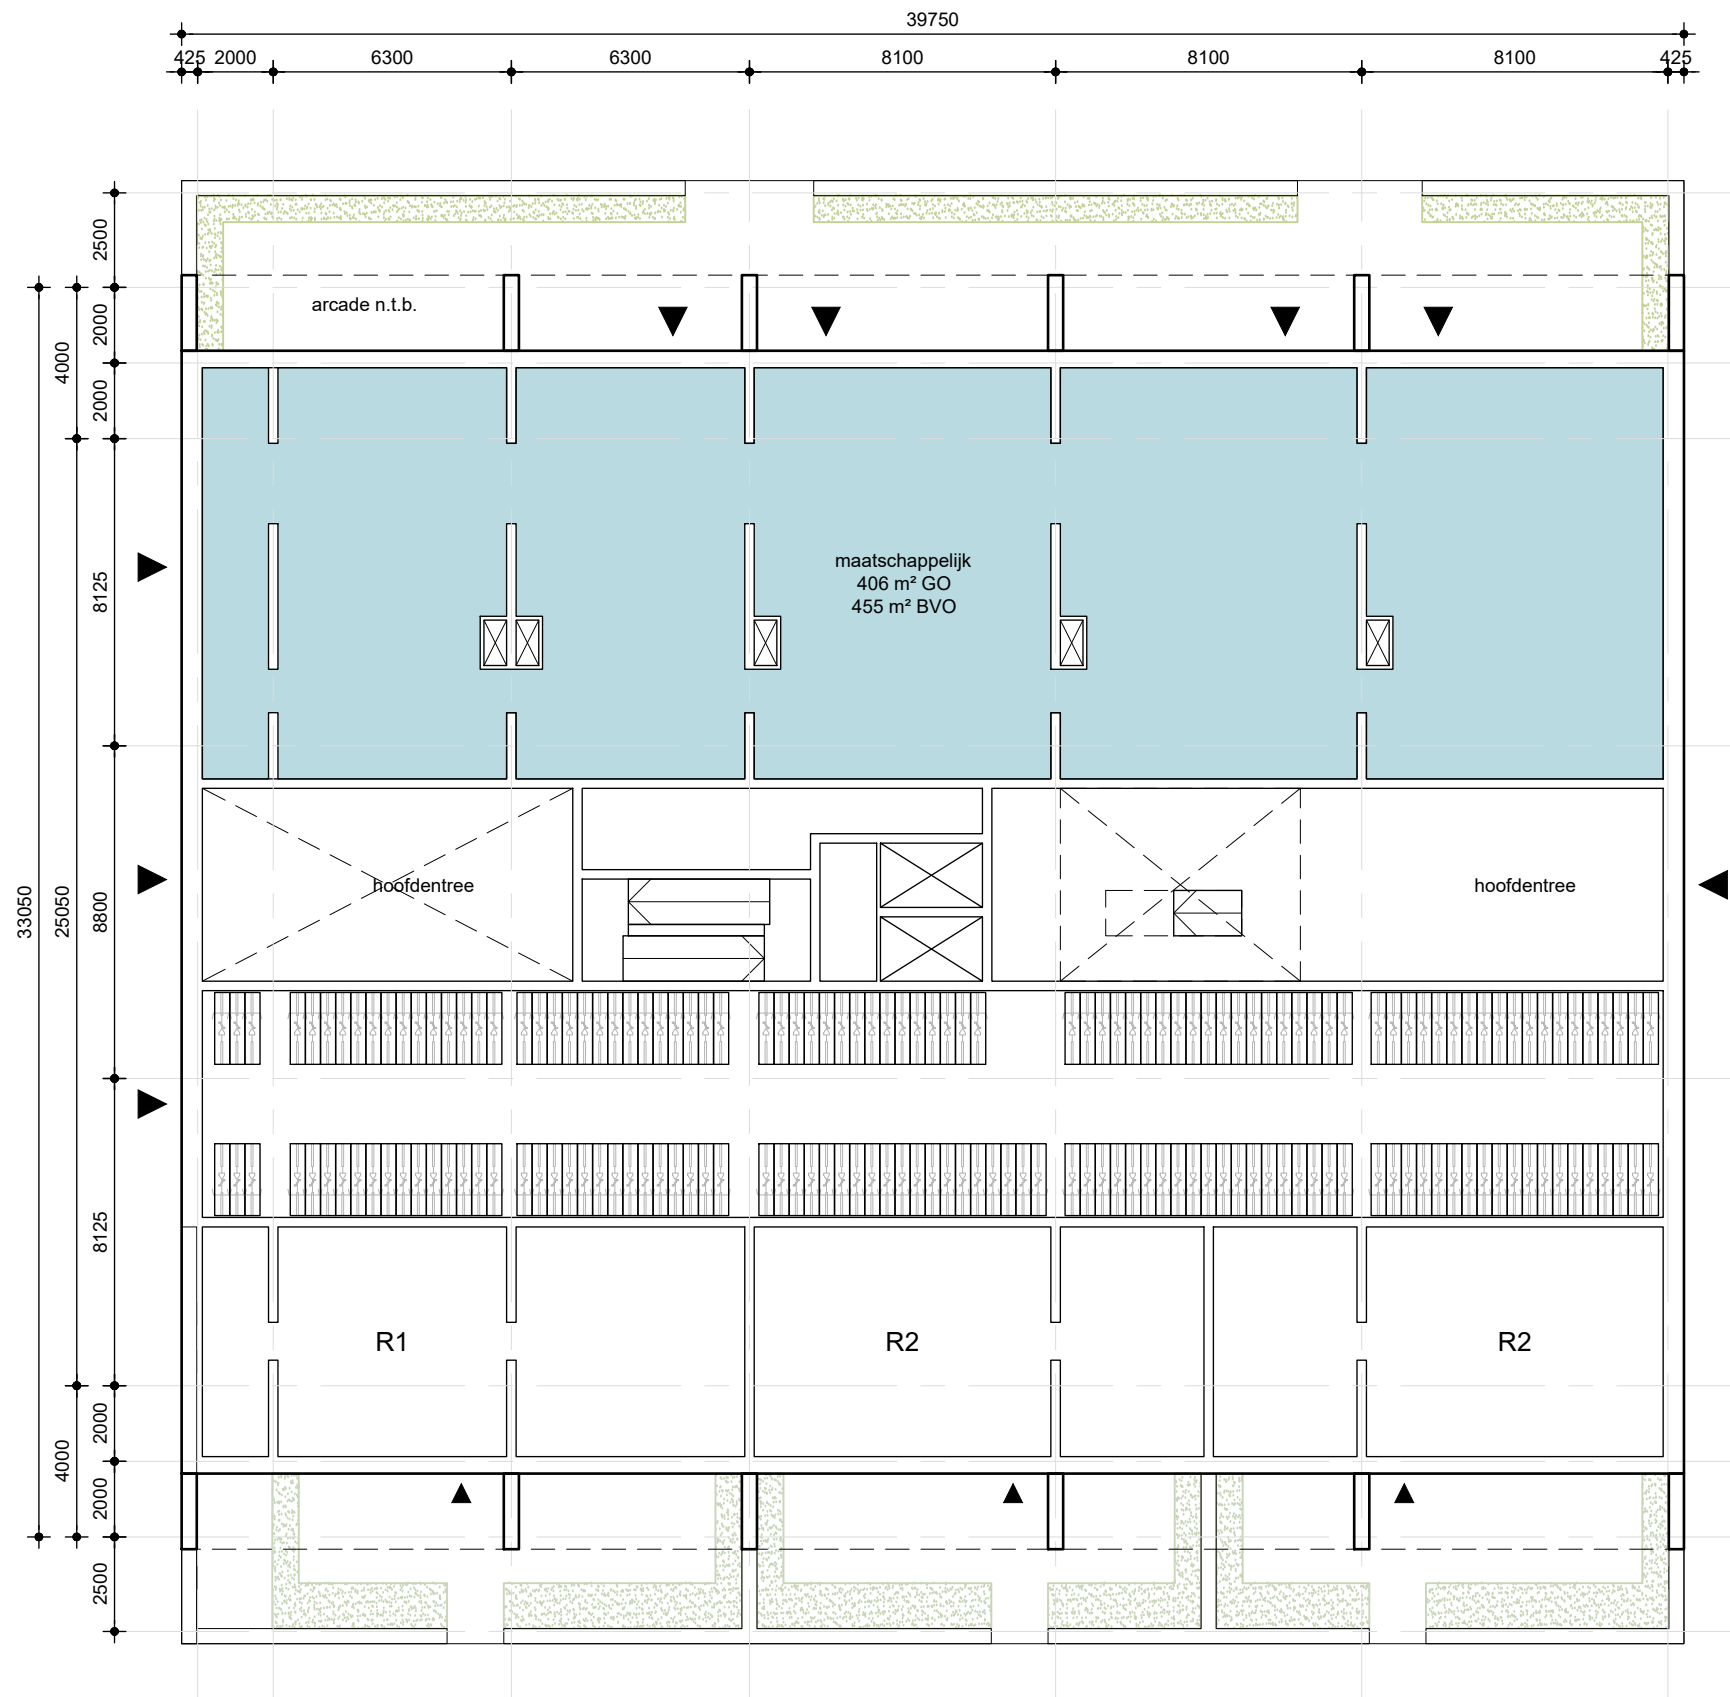

Fred Roeskestraat Amsterdam

275-1-001

onderdeel | begane grond blok B

fase | SO

opdrachtgever | Eigen Haard

status | Concept

datum | a: 26-04-2023 | b: | c: | d:

schaal | 1:200

ZECC ARCHITECTEN BV TRACTIEWEG 41 3534 AP UTRECHT
THE NETHERLANDS T+31(0)30 273 1289 INFO@ZECC.NL WWW.ZECC.NL
BANK NL59 RABO 0394 6127 44 KVK 30 183 613 LID BNA



GROUND ED ARCHITECTURE